STREIF
BAULOGISTIK

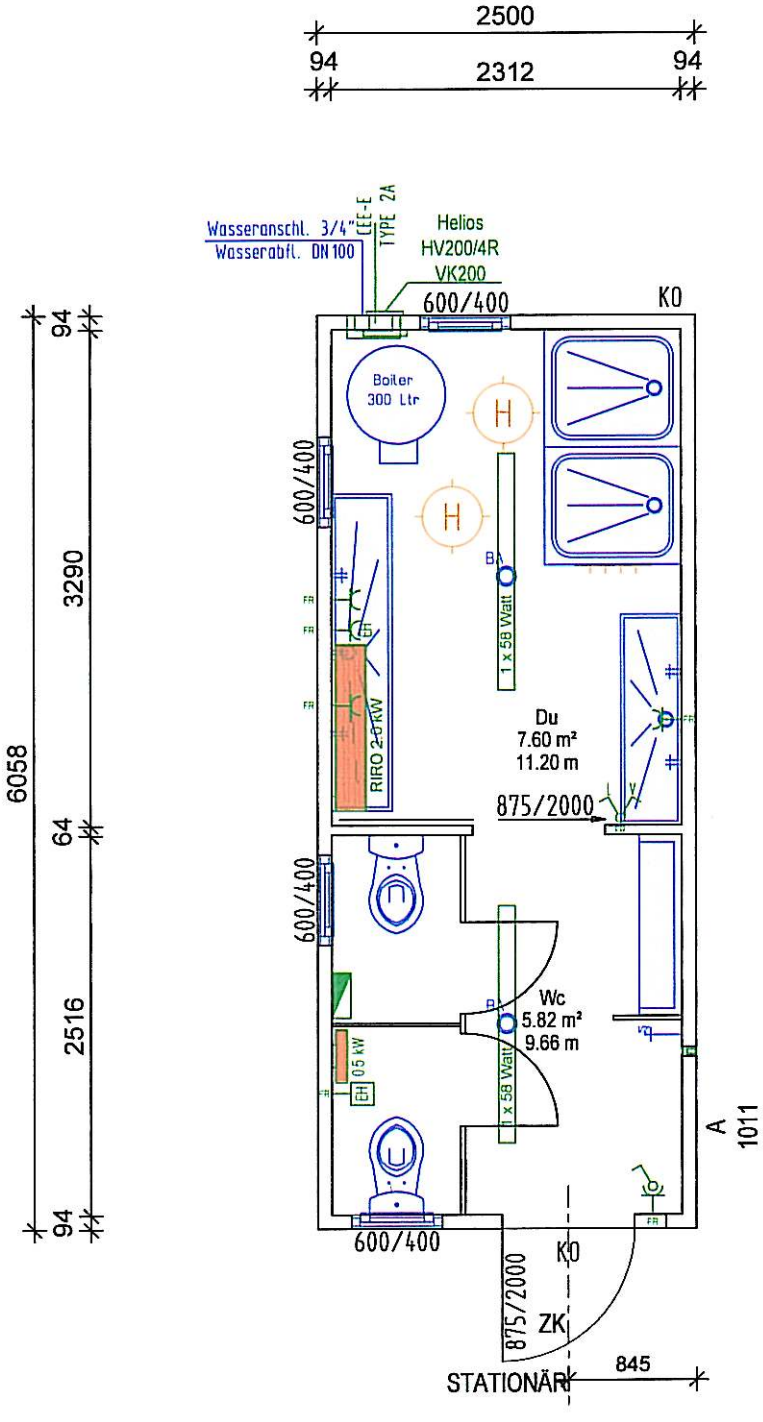

TYP SBL A6-7L

Container Sanitär