STREIF
BAULOGISTIK

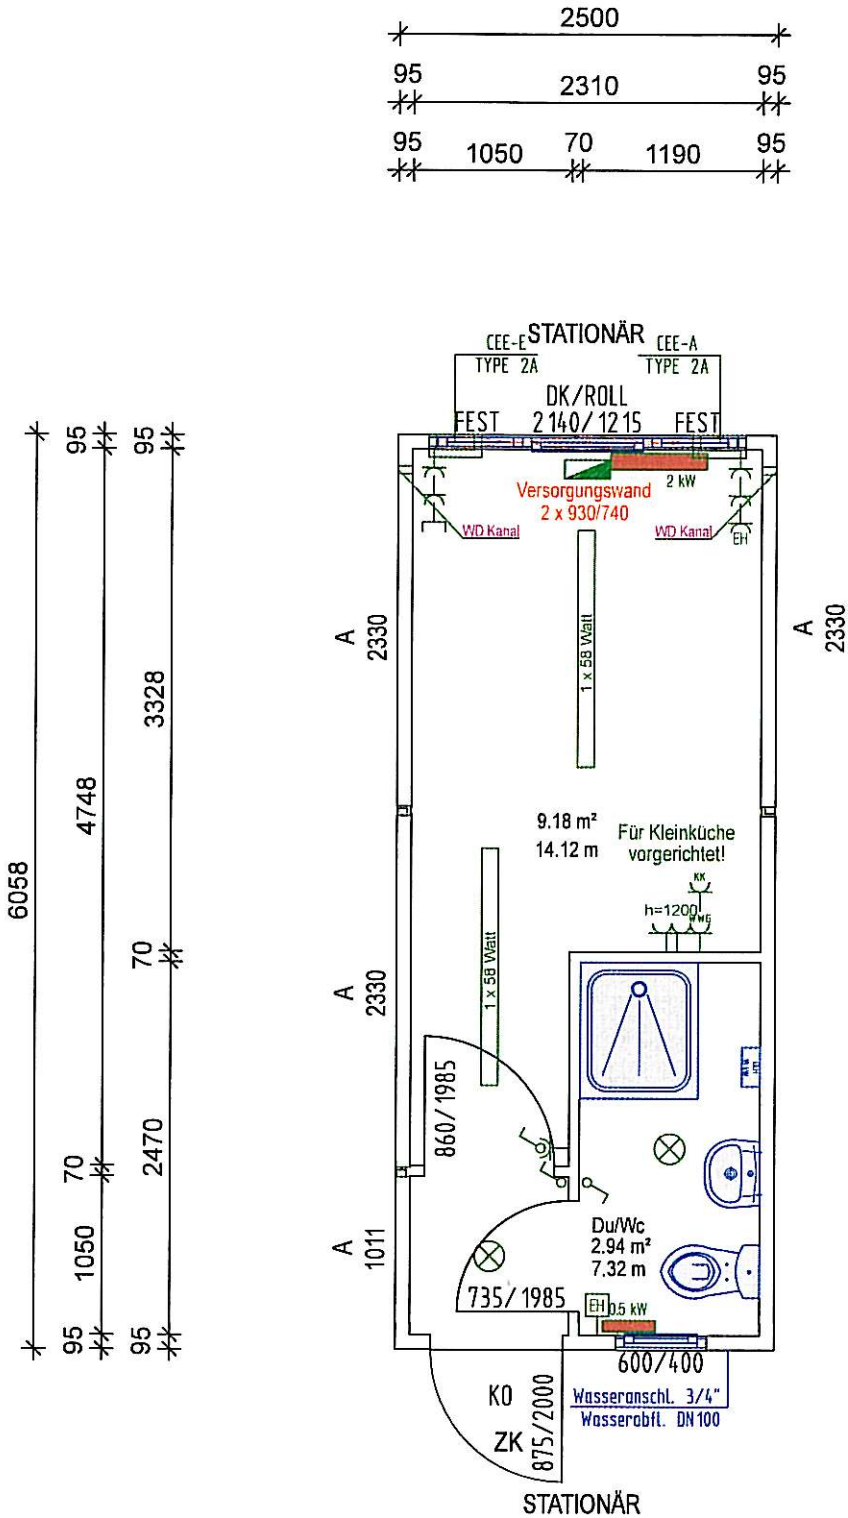

TYP SBL A6-1.7

Container Leer
mit WC und Dusche